



Заказ №501-18

ЭСКИЗНЫЙ ПРОЕКТ

Благоустройство территории вдоль ул. Центральная
Новофёдоровского сельского поселения Сакского
района Республики Крым

501-18-ГП

Директор


Главный инженер



Антюфеев А.А.

Файзулин И.Н.


г.Симферополь
2018г.



ПРОЕКТНАЯ ГРУППА

Южный город

Схема благоустройства ул. Центральная пгт Новофедоровка

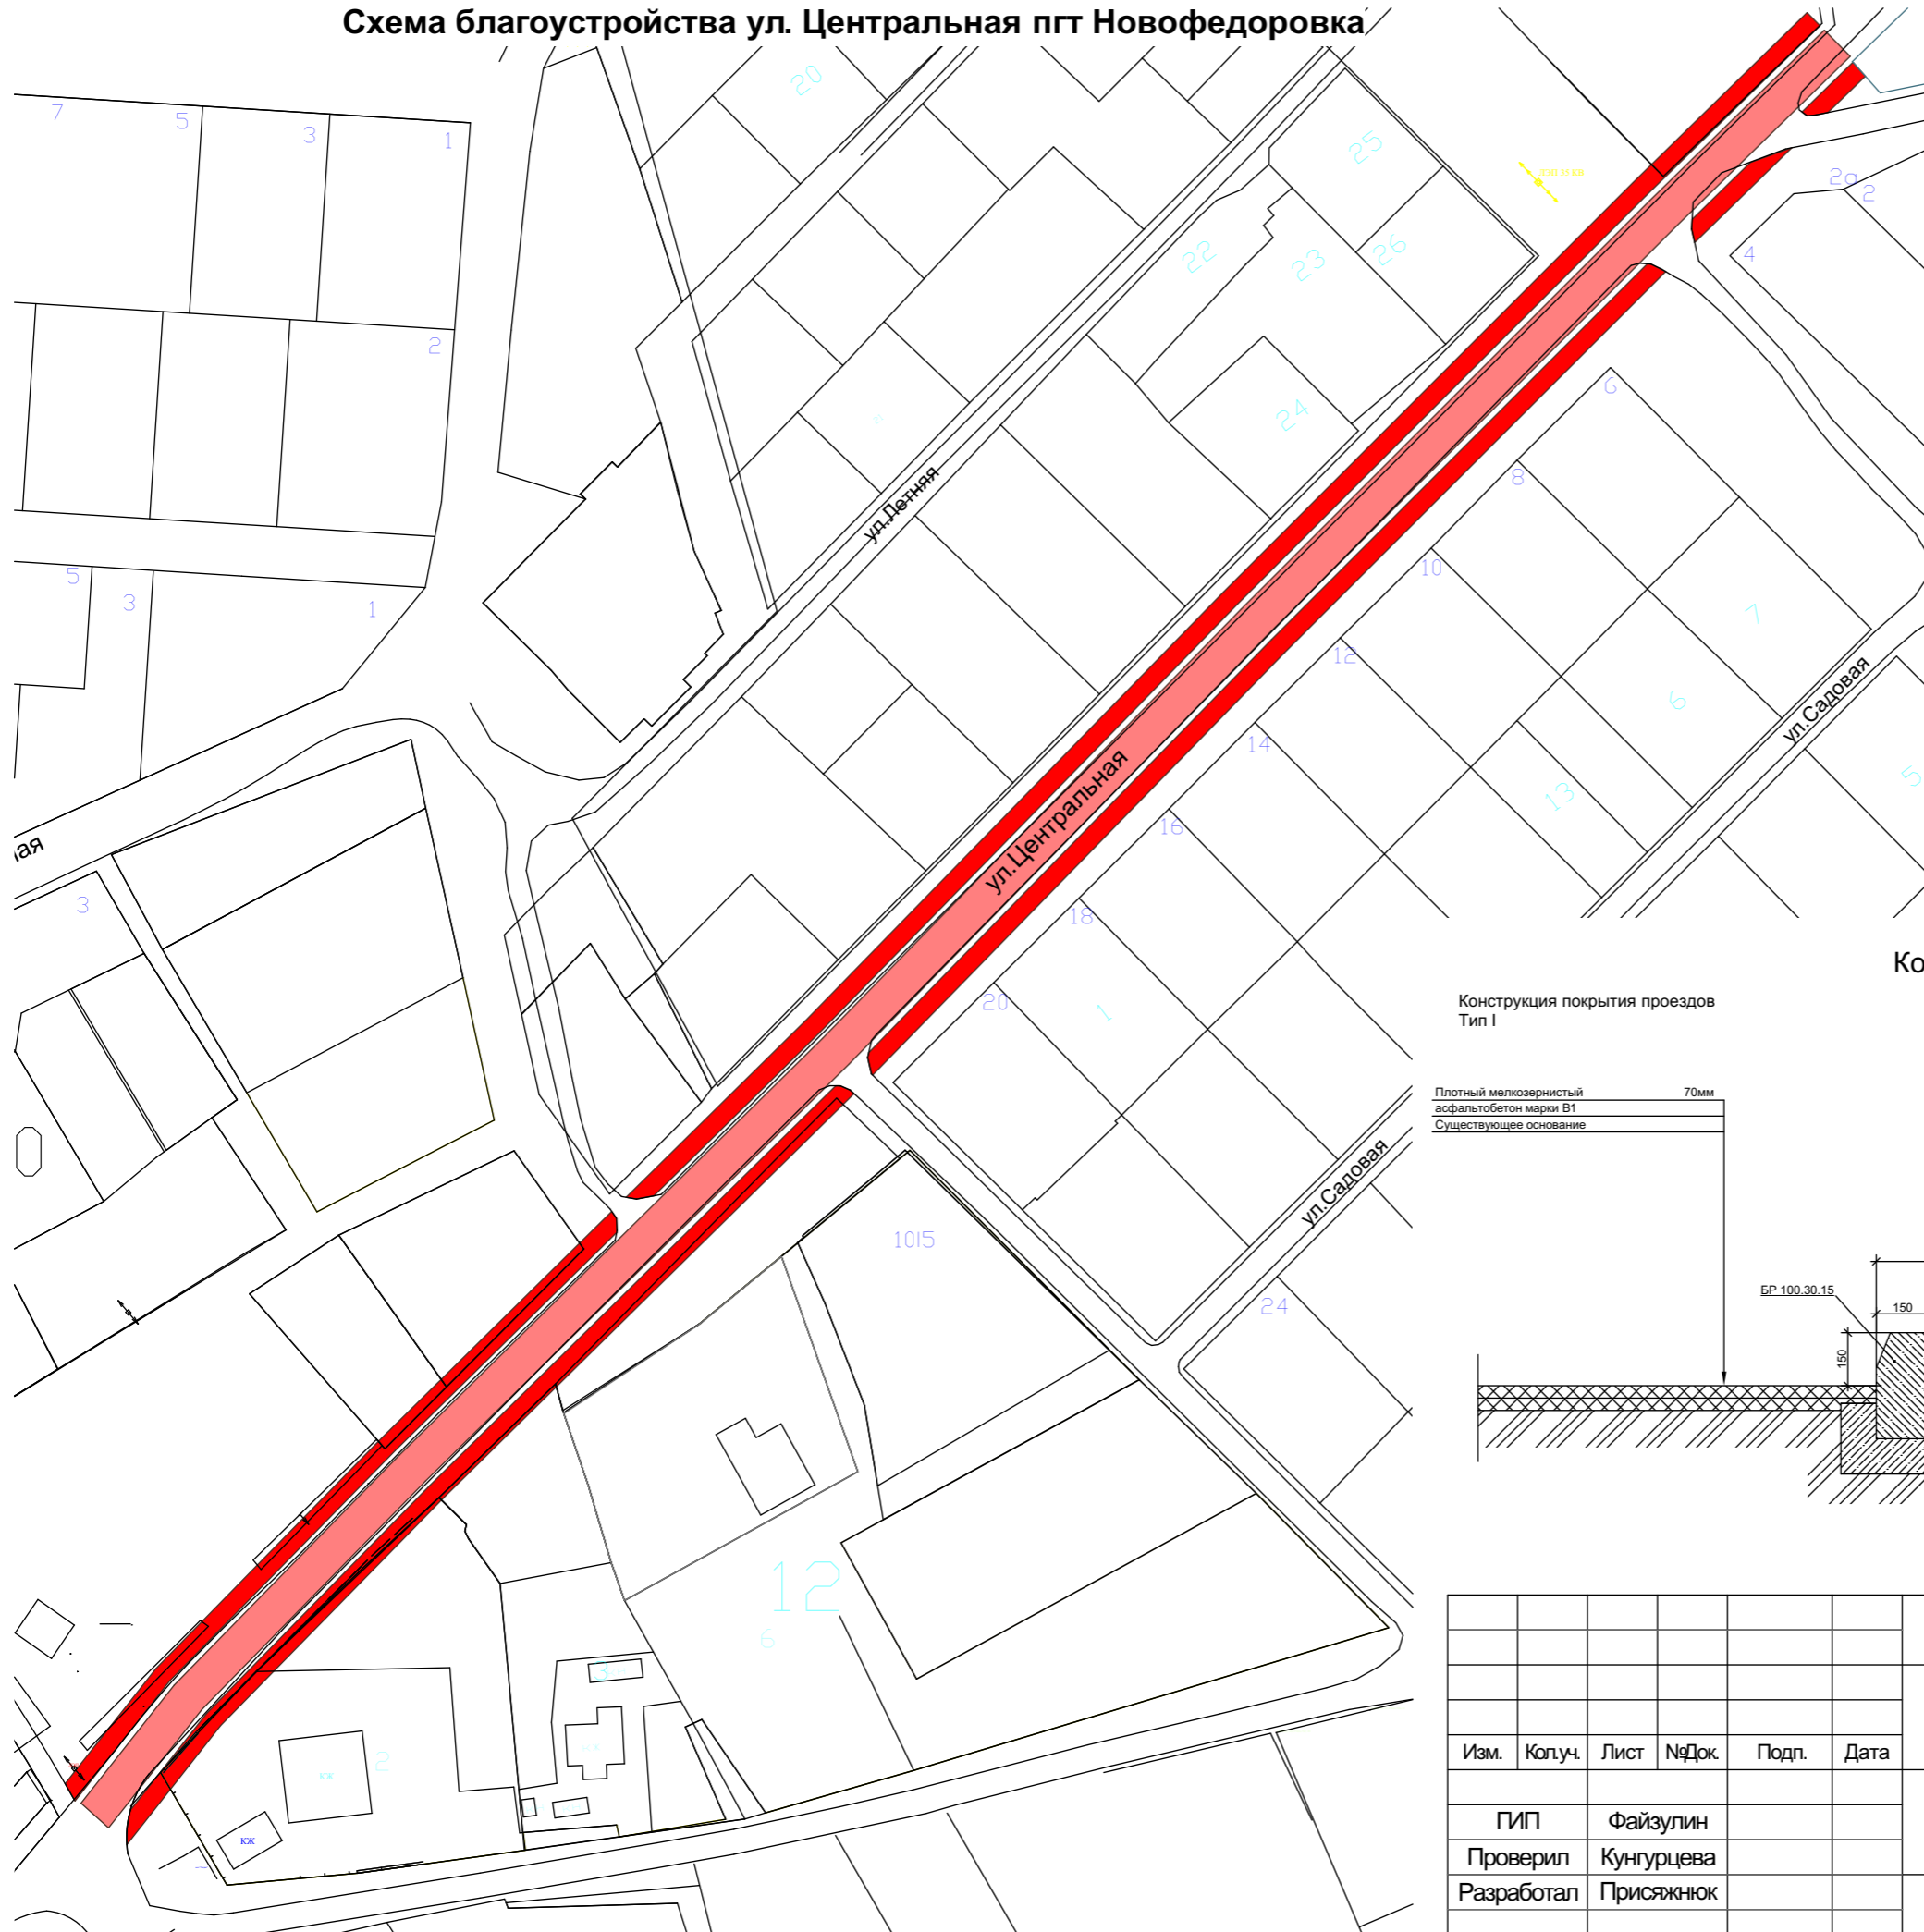

Основные показатели:

Протяженность проектируемого участка улицы - 410 м	
Площадь асфальтируемой проезжей части ширина 6 м -	2460 м ²
Площадь мощения тротуаров ширина 3 м -	2338 м ²
Светодиодная консоль* (ширина - 0,5 м, высота - 2м) -	24 шт.
Светильник уличный трехрожковый*-	24 шт.

Условные обозначения:

- Асфальтируемое покрытие (проект)
- Мощение тротуарная плитка (проект)

* Элементы освещения устанавливаются на существующие электроопоры ЛЭП

Конструкции покрытий


Конструкция покрытия проездов
Тип I

Плотный мелкозернистый асфальтобетон марки В1
Существующее основание

70мм

Конструкция покрытия тротуаров
Тип II

Бетонная плитка 60мм
Песок речной стабилизированный цементом min 40мм
Существующее основание

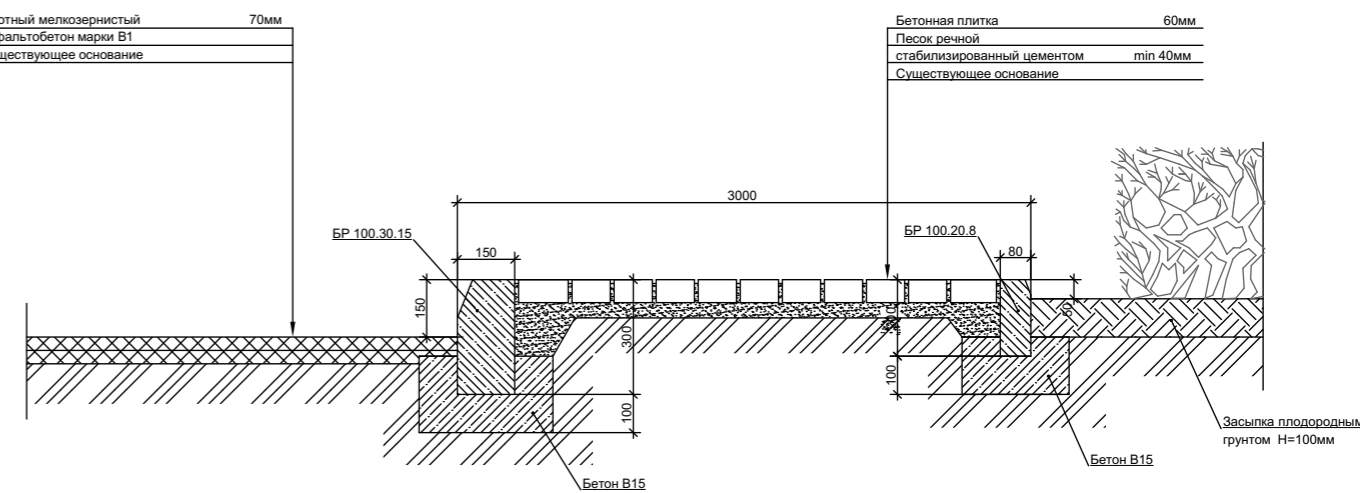

						501-18-ГП			
						Благоустройство территории вдоль ул. Центральная Новофедоровского сельского поселения Сакского района Республики Крым			
Изм.	Колуч.	Лист	№Док.	Подп.	Дата		Стадия	Лист	Листов
							ЭП		
						ООО "Южный город" г. Симферополь			
						Схема благоустройства ул. Центральная пгт. Новофедоровка			
		ГИП		Файзулин					
		Проверил		Кунгурцева					
		Разработал		Присяжнюк					



